


Type L3 - 4e verdieping  
 Bouwnummer 86  
 Type L3 - 5e verdieping  
 Bouwnummer 94

Type L3 - 4e verdieping  
 Bouwnummer 85 gespiegeld  
 Type L3 - 5e verdieping  
 Bouwnummer 93 gespiegeld

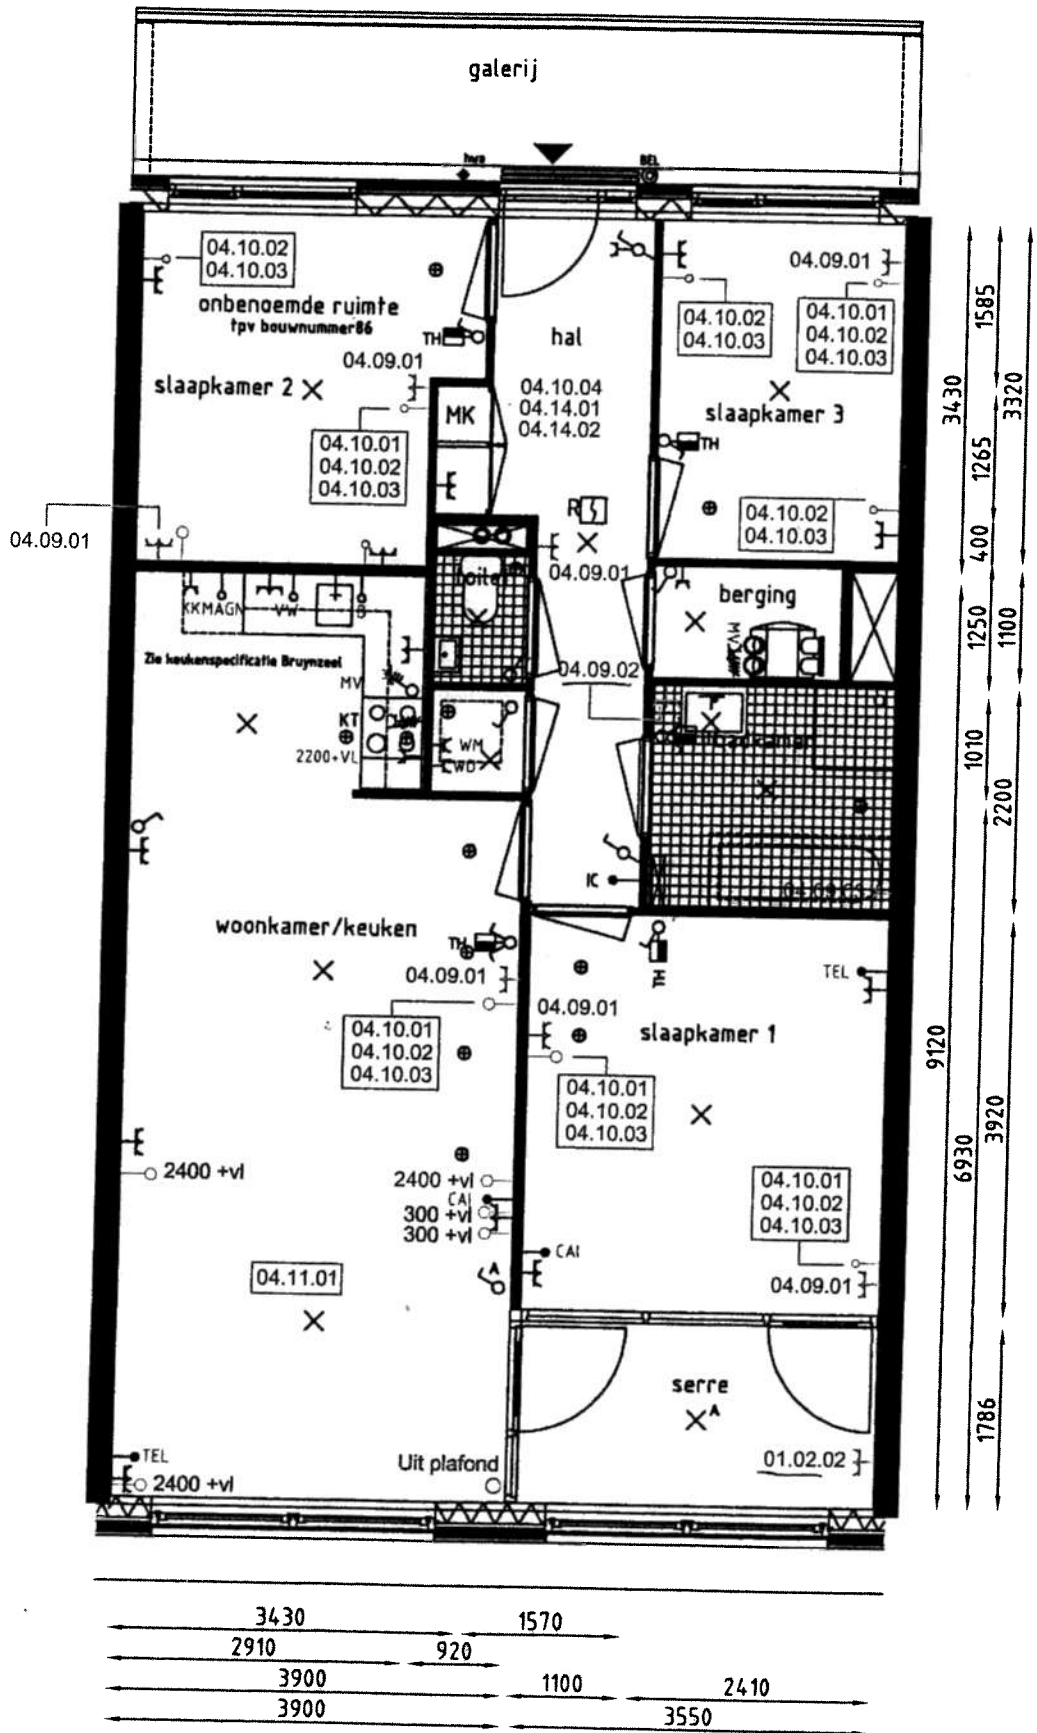

**STEBRU BOUW**  
 Postbus 298  
 2910 AG Nieuwerkerk a/d IJssel

Tel.: 0180 333 170  
 Fax.: 0180 333 189  
 KvK nr.: 24.378.279

**CABO VERDE TE DEN HAAG**

Opdrachtgever: STAEDION DEN HAAG  
 Architect: DUINKER VAN DER TORRE AMSTERDAM

**BNR**

.. VERDIEPING  
 MEER-/MINDERWERK

wijz.:	datum wijz.:	wijz.door:
A	-	-
B	-	-
C	-	-
D	-	-
Datum:	15-12-2008	get.: MA
werk.nr.:	0804	rev.: 0
schaal:	-	formaat: A4
tek.nr.:	09	rev.: 0